


SCHEMAT BLOKOWY

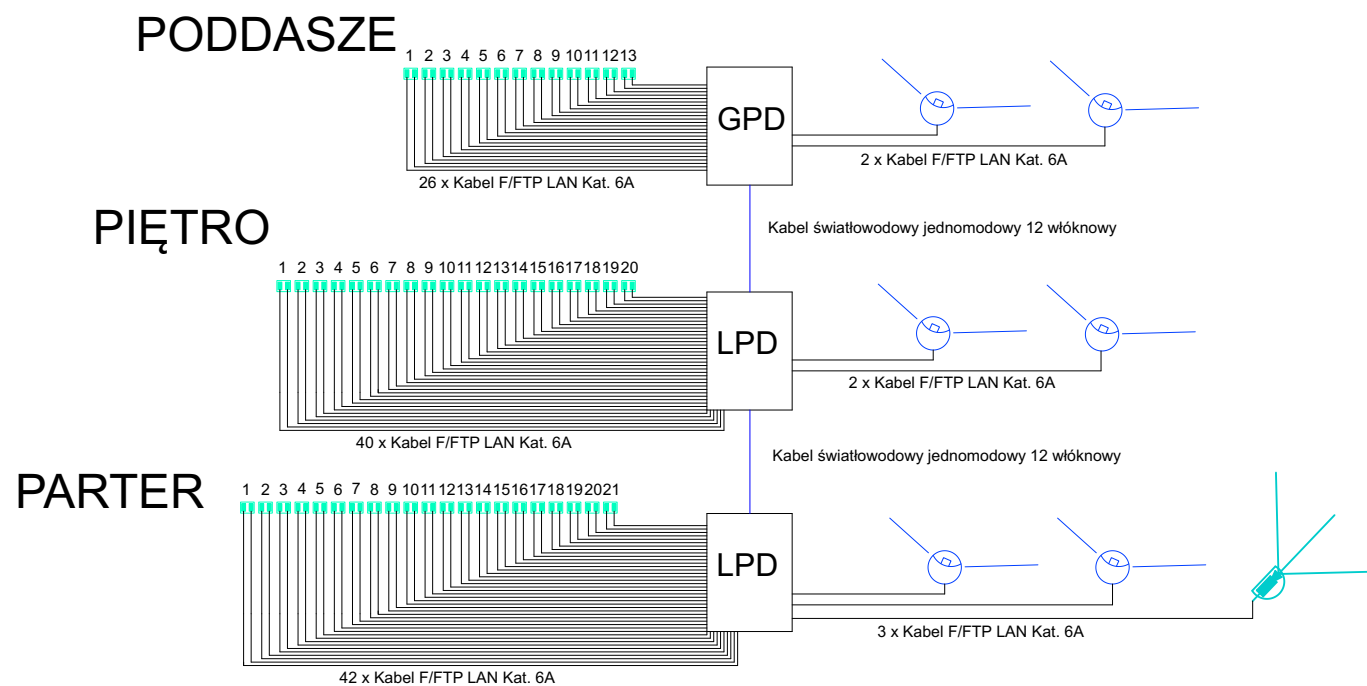

	Kabel światłowodowy jednomodowy 12 włóknowy
	Kabel F/FTP LAN Kat. 6A
	Kamera zewnętrzna
	Kamera kopułkowa wewnętrzna
	Lokalny punkt dystrybucyjny
	Gniazdo elektryczne DATA
	Gniazdo 2xRJ45 natynkowe
OBJEKT: Główny Centrum Zdrowia Zespół Publicznych Zakładów Opieki Zdrowotnej	
ADRES: ul. Chopina 11, 11-015 Olsztyn	
PRZEDMIOT RYSUNKU: Budowa sieci LAN (Schemat blokowy)	
PROJEKTOWAŁ: Tomasz Murawski	
OPRACOWAŁ: Artur Modzelewski	
SPRAWDZIŁ: Bogusław Bednarski	
SKALA: 1:100	WYKONANIE: Teleinżynieria
DATA: 09.2017	NR. RYSUNKU: 4